

排煙開口面積計算


室名	室面積 (㎡)	開口部	開口面積 (㎡)	必要排煙面積 (1/50)	有効排煙面積 (㎡)	判定
ホール	26.912	A	1.650 × 0.150 = 0.247	0.539	0.547	OK
		B	0.300 × 0.150 = 0.045			
		C	1.700 × 0.150 = 0.255			
スタッフルーム	5.848	D	0.800 × 0.150 = 0.120	0.117	0.120	OK

店舗面積	
ホール	26.912㎡
サインスペース	0.851㎡
厨房	16.585㎡
スタッフルーム	5.848㎡
合計	50.196㎡

客席数	
カウンター席	3席
テーブル席	18席
合計	21席

凡例

●	スイッチ
△	スポットライト
○	ダウンライト1
○	ダウンライト2
○	ダウンライト3
⊕	ペンダントライト
⊞	厨房フード内専用照明
---	間接照明
⊕	コンセント
⊕	TV用アウトレット(空配管)
⊕	TEL用アウトレット(空配管)
⊕	情報用アウトレット(空配管)
⊞	分電盤
⊞	換気扇
AC	エアコン室内機 (B工事) インペイ型5HP×1台
R	空調リモコン
---	空調冷媒配管
---	空調ドレン配管
---	排気ダクト
---	給気ダクト
⊞	湯水栓
⊞	単水栓
○	排水
M	水道メーター
---	給水配管
---	給湯配管
---	排水配管
+	排水配管 (立上げ)
G	ガス配管
●	非常照明
⊕	誘導灯
⊞	非常放送
⊞	感知器 (煙)
⊞	感知器 (熱)
⊞	ガス漏れ警報器
⊞	弱電用プルボックス
⊞	排煙口
▲	排煙口操作スイッチ
○	スプリンクラーヘッド
---	防火区画

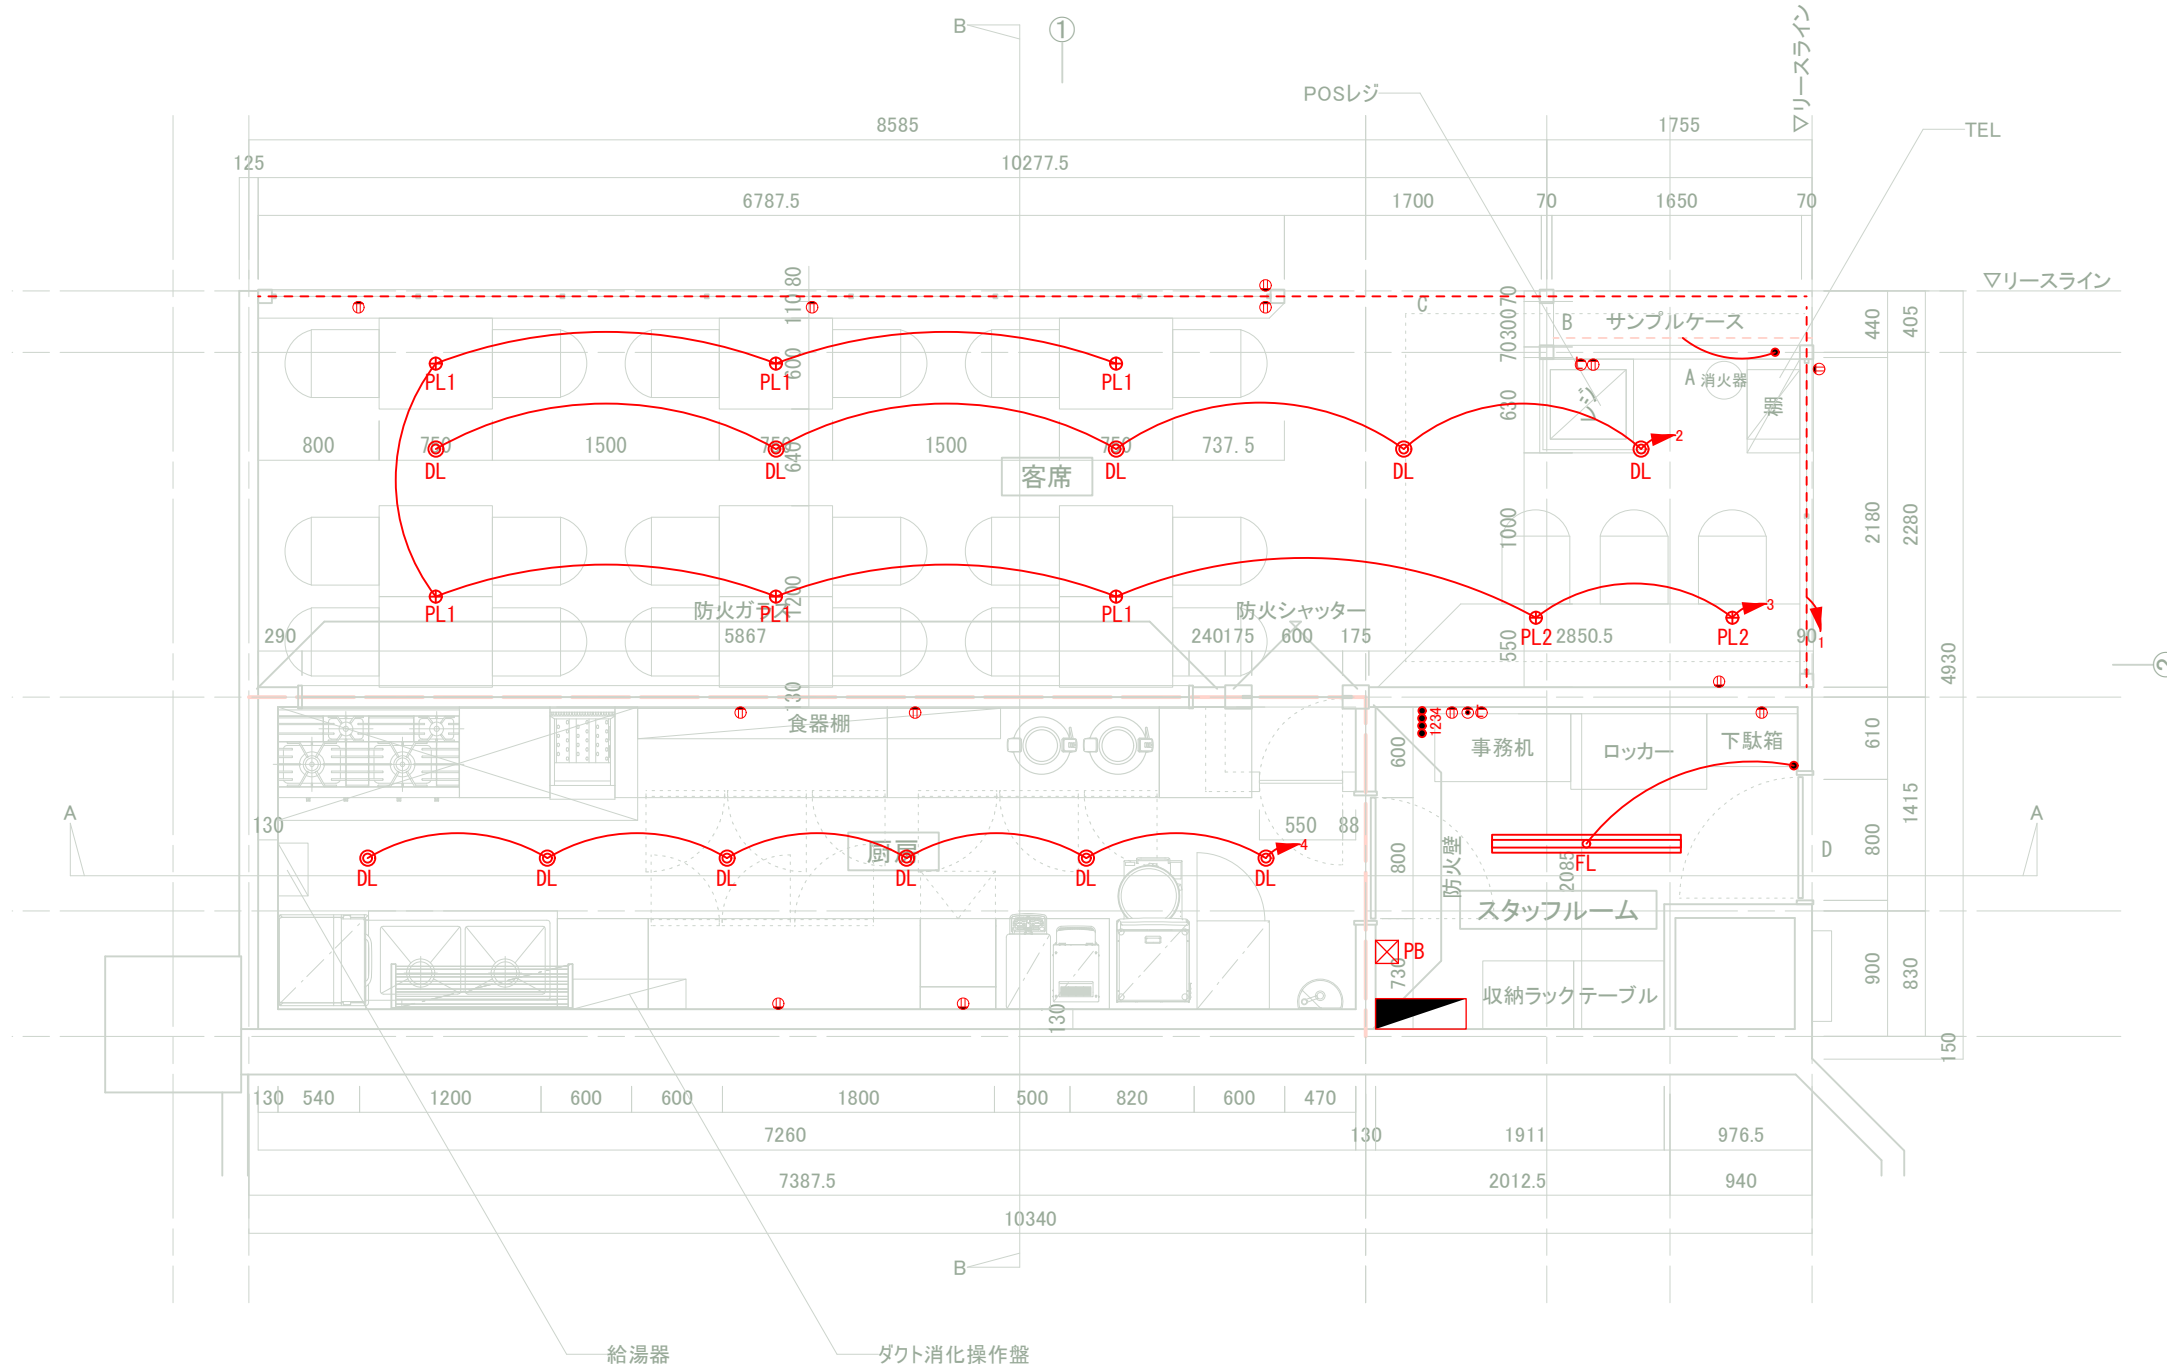

A・B工事についてはA・B工事竣工図を優先する